


**Volume RECEPTION scala 1:100**


Planta tipo - RECEPTION

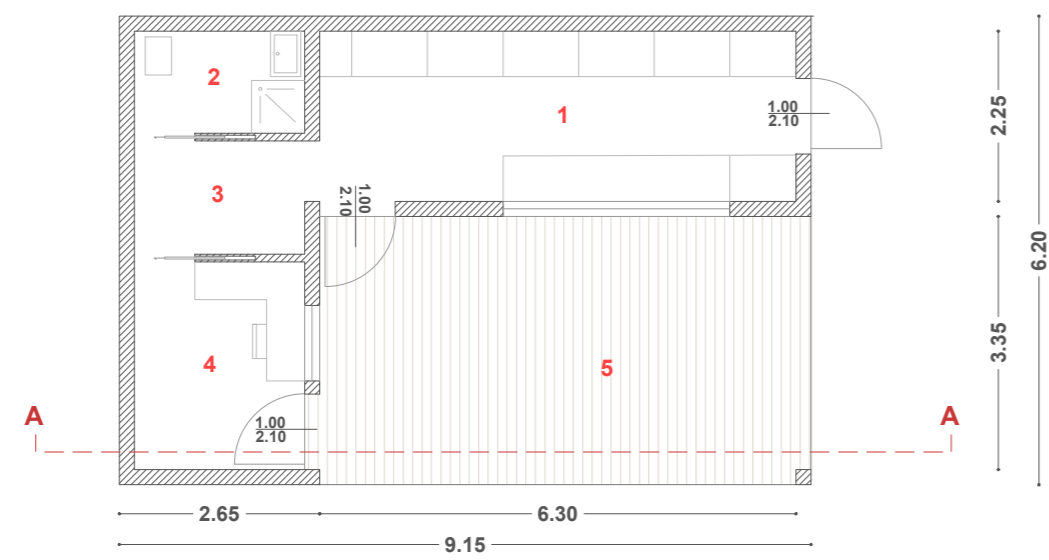

- Legenda:
1. Somministrazione
  2. Bagno personale
  3. Disimpegno
  4. Reception, accettazione
  5. Terrazza coperta

**CALCOLO VOLUMETRICO:**

$9,15 m \times 6,20 m \times 3,50 m = 198,55 m^3$

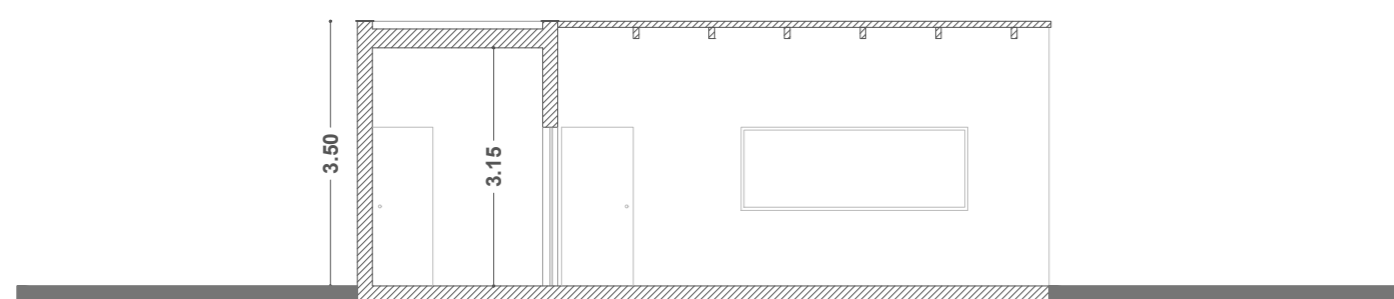


Sezione A-A



Prospetto principale fronte strada comunale di Gedili

**Volume SERVIZI IGIENICI scala 1:100**


Planta tipo - SERVIZI IGIENICI

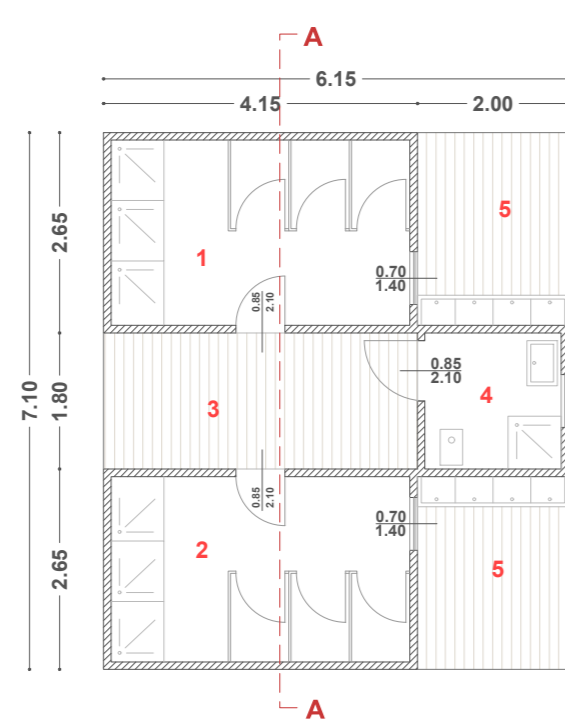

- Legenda:
1. Bagni donne
  2. Bagni uomini
  3. Ingresso coperto
  4. Bagno disabili
  5. Piccole terrazze coperte con lavandini all'aperto

**CALCOLO VOLUMETRICO:**

$7,10 m \times 6,15 m \times 3,50 m = 152,83 m^3$

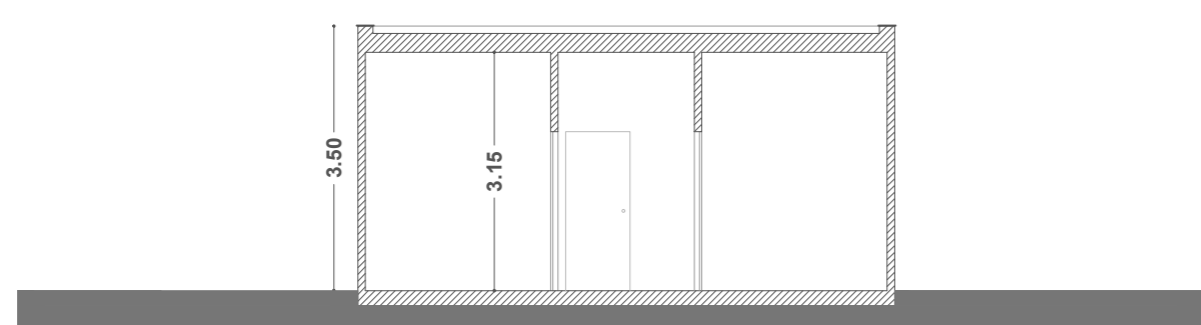

Sezione A-A



Prospetto sull'ingresso coperto


**Volume GUARDIANIA scala 1:100**

**CALCOLO VOLUMETRICO:**


$5,00 m \times 5,60 m \times 3,50 m = 98,00 m^3$

- Legenda:
1. Zona giorno
  2. Zona riposo
  3. Bagno custode

Planta tipo - guardiania

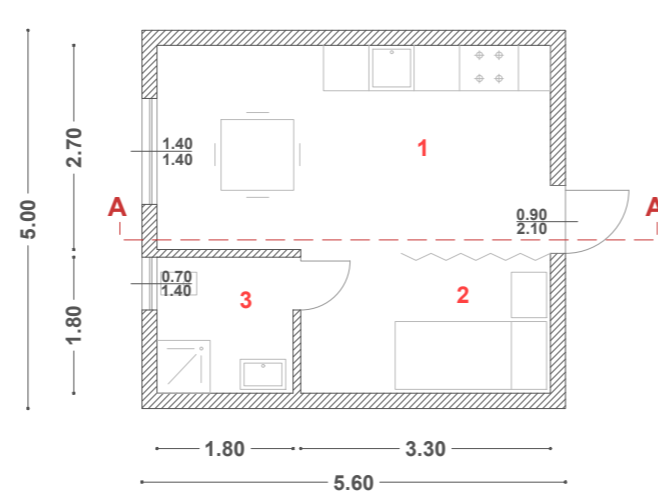

Prospetto tipo con finestre

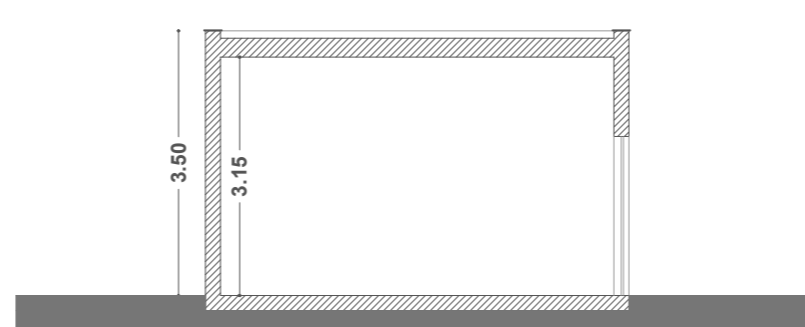

Sezione A-A

Comune di  
**Ulassai**



**PIANO URBANISTICO ATTUATIVO PER LA VALORIZZAZIONE AI FINI TURISTICO-RICREATIVI DELL'AREA "GEDILI" CON LA CREAZIONE DI UN CAMPEGGIO**

-ALLEGATO ALLA DELIBERA DEL CONSIGLIO COMUNALE DI APPROVAZIONE DEFINITIVA N°25 DEL 28/09/2020-

TAVOLA: **6**  
SCALA: **1:100**

**ABACO DELLE TIPOLOGIE EDILIZIE**

Responsabile del Procedimento: **Ing. Daniela Cuboni**

PROGETTAZIONE:

**Arch. Enrico Cannas**

REVISIONE: **02**

**INTEGRAZIONE Ottobre 2020**